


Rakennuspalvelu Muuronen Ky

4022953


19.01.2015

27.01.2015 MUUTOS

JULKISIVUT 1:100

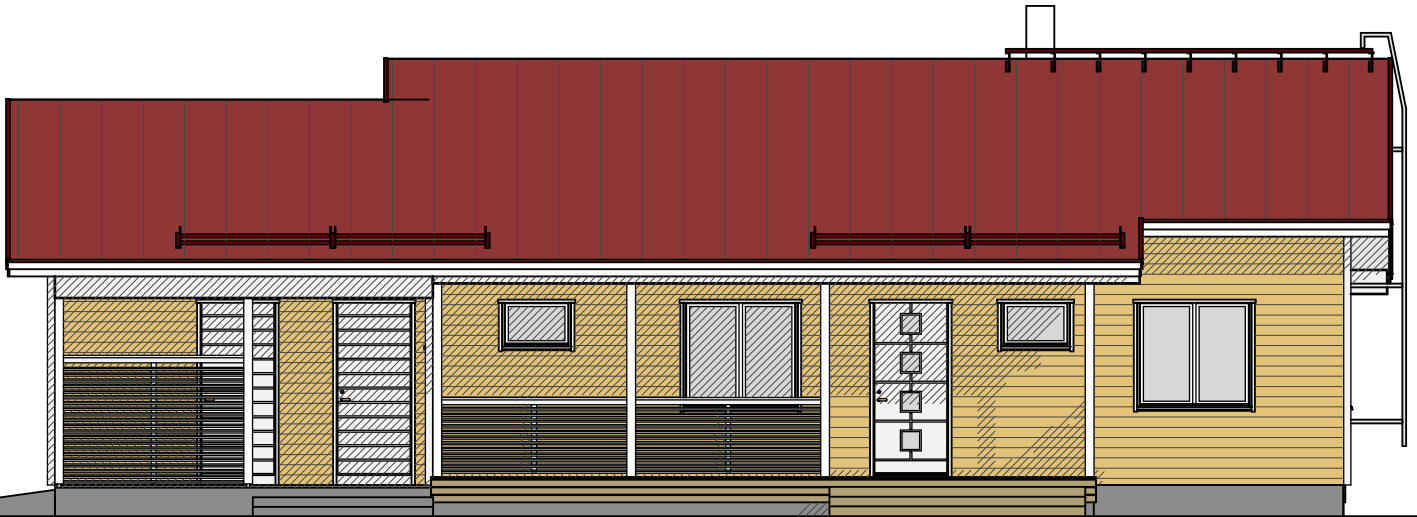

JULKISIVU EDESTÄ

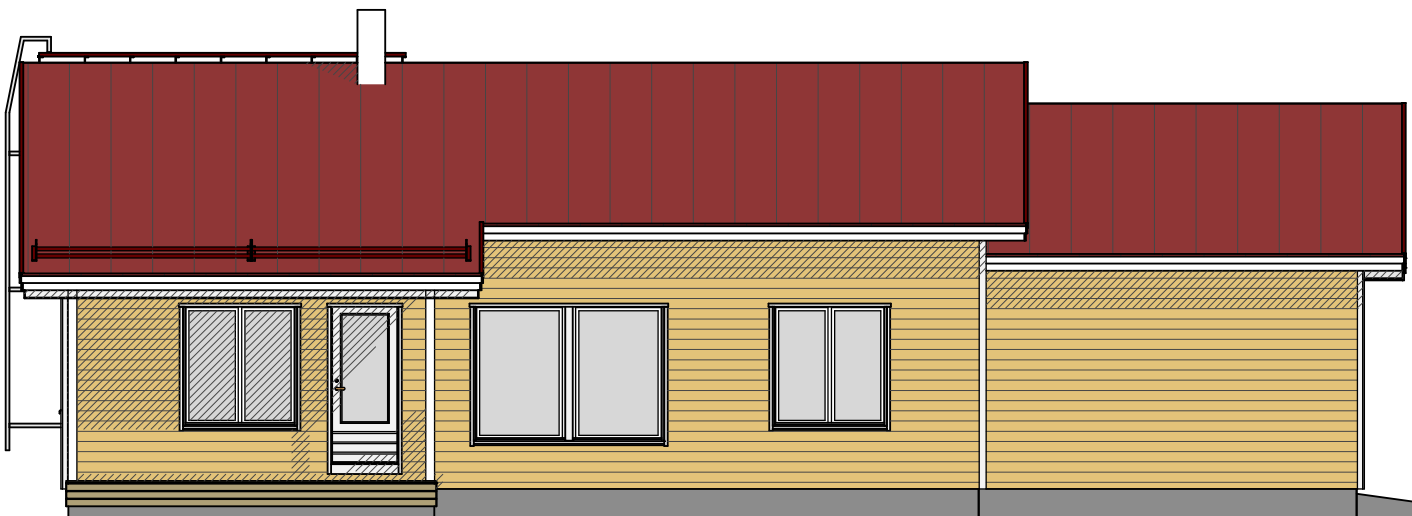

JULKISIVU TAKAA

HUOM.

Tämä piirustus on JUUKKATALO OY:n omaisuutta. Piirustuksen käyttäminen ja jäljentäminen ilman lupaamme on kielletty.

Jukkatalo
Puh. 020 770 7100