


1:611

RAKENNUSOIKEUS 906 km²
 KERROSALA TALO 1 187,9 m²
 KERROSALA TALO 2 187,9 m²
 KERROSALA YHTEENSÄ 375,8 m²

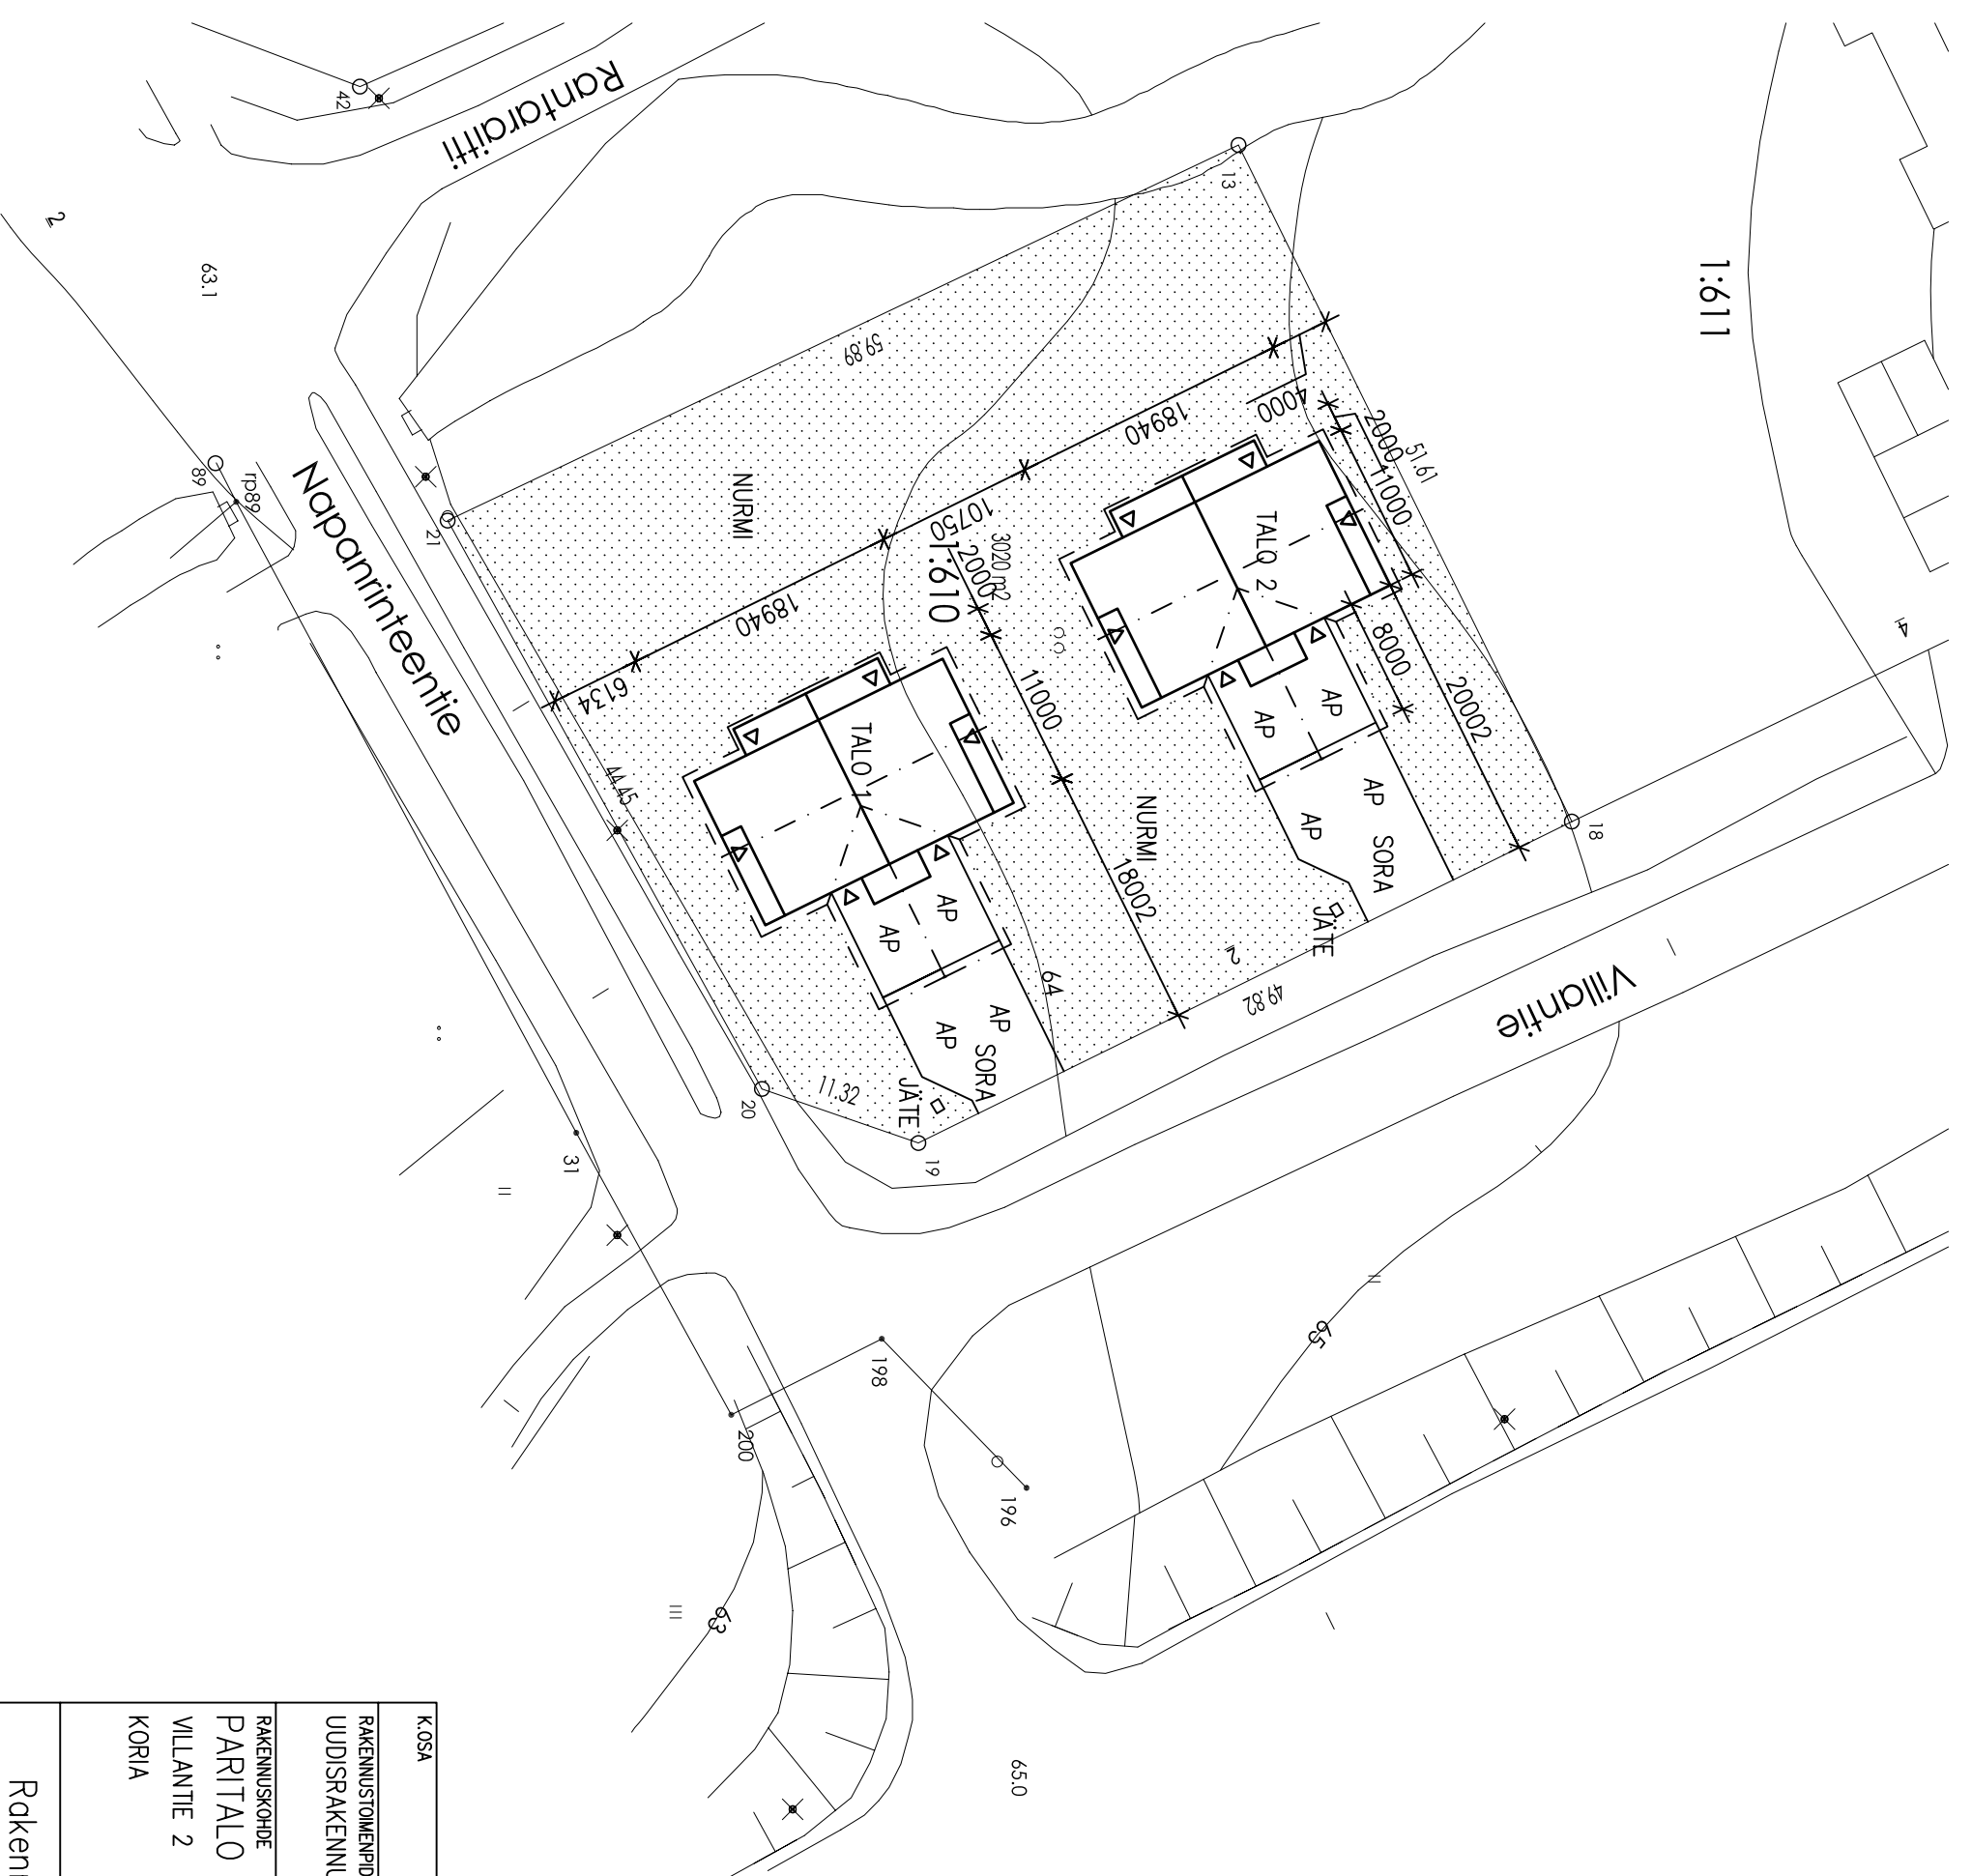

K.O.S.A	KORTTELI/TILA	TONITTI/RNO	RAKENNUSLUVAN TUNNUS
RAKENNUSOIKEUS UUDISRAKENNUS			PIIRUSTUSLAJI PÄÄPIIRUSTUS
RAKENNUSKOHDE PARITALO MUURONEN VILLANTIE 2 KORIA			PIIRUSTUKSEN SISÄLTÖ ASEMAPIIRROS
			MK 1:500
Rakennekolmio Jokivuori Oy		SUUNN. ALA	TYÖ No
		ARK	1209
			PIIR.No A1
			MUUTOS
Jarkko Jokivuori Horjuntie 114 45200 Kouvolta p. 050 517 3366		PÄIVÄYS 20.6.2012	SUUNN. JARAKKO JOKIVUORI
			VAST. SUUNN. JARAKKO JOKIVUORI