




JULKISIVU 1

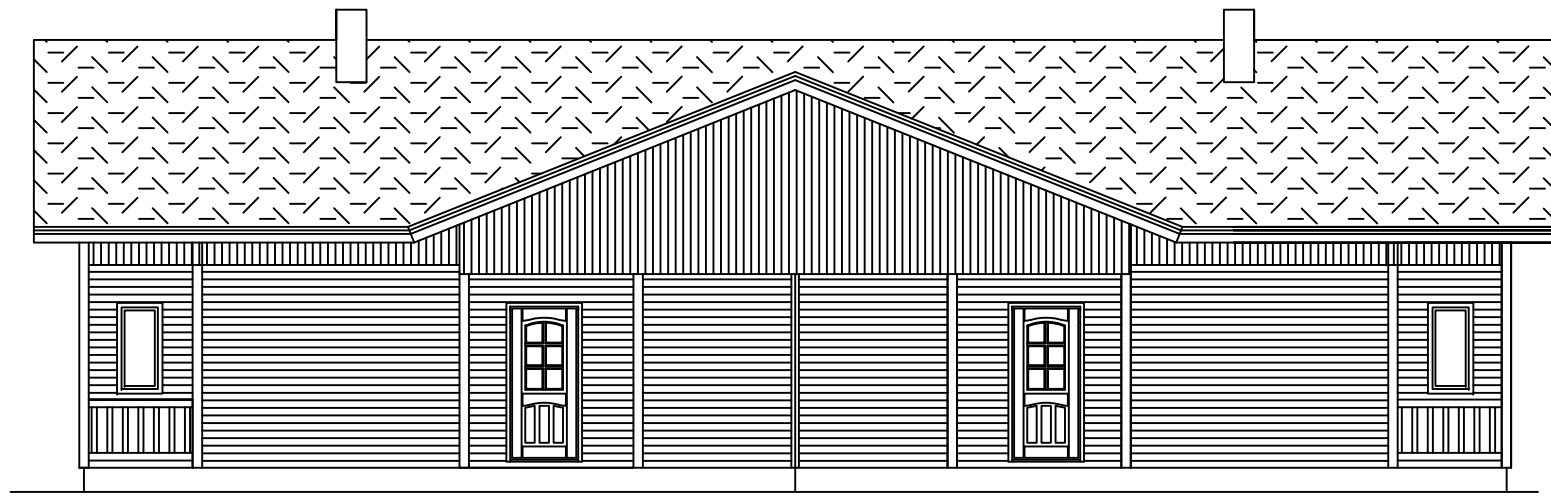

JULKISIVU 2

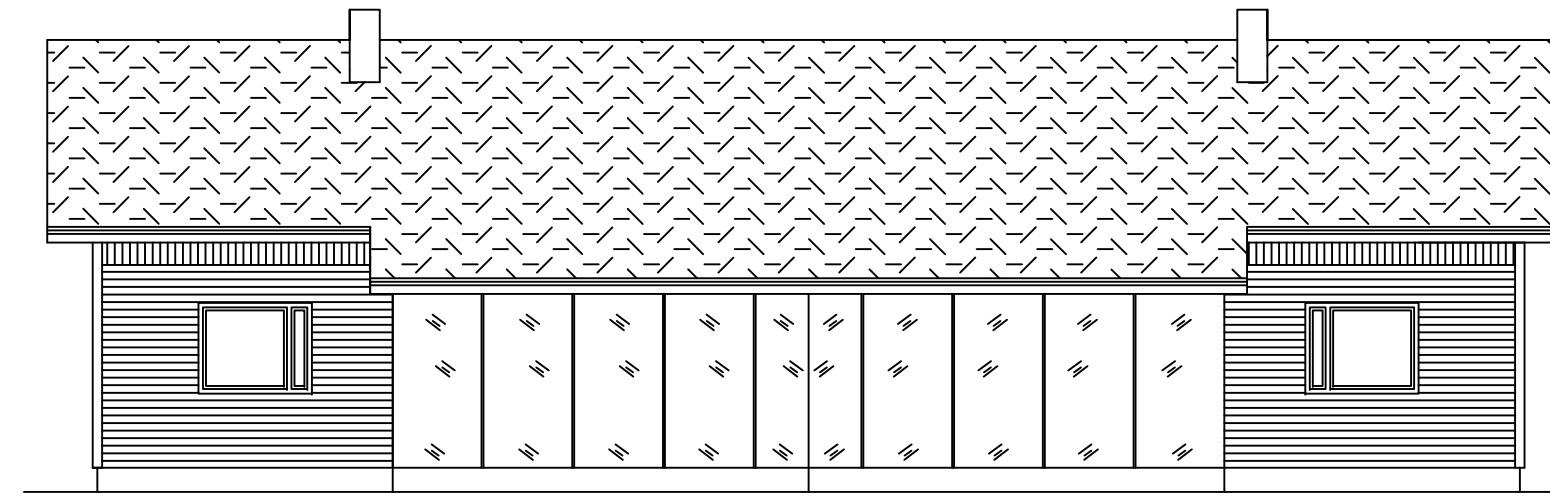

RAKENNUS VARUSTETAAN RakMk F2 MUKAISILLA KATTOVARUSTEILLA

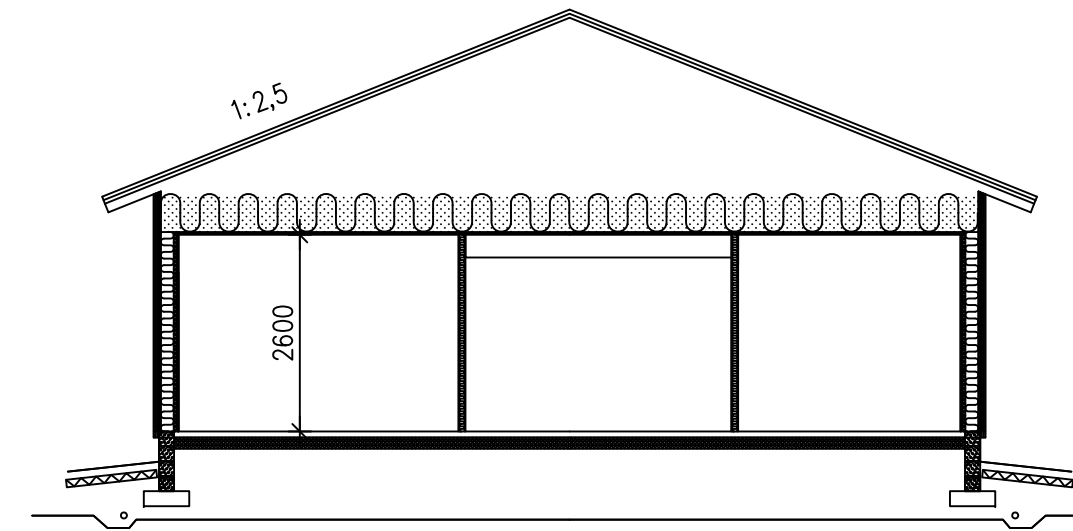

JULKISIVU MATERIAALIT JA -VÄRIT:  
VESIKATTO: TIILIKATE MUSTA  
JULKISIVUPANELI: PUNAINEN  
IKKUNAT JA OVET: VALKOISET  
SOKKELI: HARMAA

PÄÄTY 1



PÄÄTY 2



US1

U=0.17 W/m<sup>2</sup>K  
EK GYPROC 13 mm  
HÖYRYNSULKUMUOVI  
RUNKO 175+50x50 K600 +  
MINERAALIVILLA 225 mm  
TUULENSUOJA 25 mm  
ILMARAKO 22+22mm  
PANELI

AP1

U=0.13 W/m<sup>2</sup>K SISÄALUEELLA  
LATTIAPINNOITE  
TERÄSBETONILAATTA 80 mm  
EPS 100 150mm  
ALUSTÄYTTÖ SORAA

YP1

U=0.09 W/m<sup>2</sup>K  
SISÄVERHOUSPANEELI  
KOOLAUS 22x100 K400  
HÖYRYNSULKUMUOVI  
KANTAVAT NR-RISTIKOT RAK.SUUN. MUKAAN  
LÄMMÖNERISTE 500 mm  
ALUSKATE  
RUOTEET 50x50  
TIILIKATE

K.OSA	KORTTELI/TILA	TONTTI/RNo	RAKENNUSLUVAN TUNNUS
RAKENNUSOIMENPIDE UUDISRAKENNUS			PIIRUSTUSLAJI PÄÄPIIRUSTUS JUOKS.No 3
RAKENNUSKOHD PARITALO MUURONEN VILLANTIE 2 KORIA			PIIRUSTUKSEN SISÄLTÖ MK JULKISIVUT 1:100 LEIKKAUS 1:100
Rakennekolmio Jokivuori Oy	SUUN.ALA ARK	TYÖ No 1209	PIIR.No A3 MUUTOS
Jarkko Jokivuori Harjuntie 114 45200 Kouvala p. 050 517 3366	PÄIVÄYS 20.6.2012	SUUN. JARKKO JOKIVUORI	VAST. SUUN. JARKKO JOKIVUORI